



ブルーベリー
(バラ科) 落葉



キンカン5
(収穫12-1)
常緑

オリーブ
(モクセイ科) 常緑中高木



ジュンベリー
(バラ科)
落葉中高木



どうだんつつじ
(つつじ科)
落葉低木




アジサイ
(ユキノシタ科) 半落葉低

「木製デッキとパーゴラのある楽しい庭」
半円形の芝の見切り通路は、線路のようで、お子様が楽しめる空間に。

そしてベンチ付きパーゴラとノーゼンカヅラが庭のフォーカルポイントとなり、大人も憩えて楽しめる空間となります。

プラン2では、通路やテラスの敷き材に枕木の偽木や耐火レンガなどを織り交ぜて、ナチュラル感を高めました。

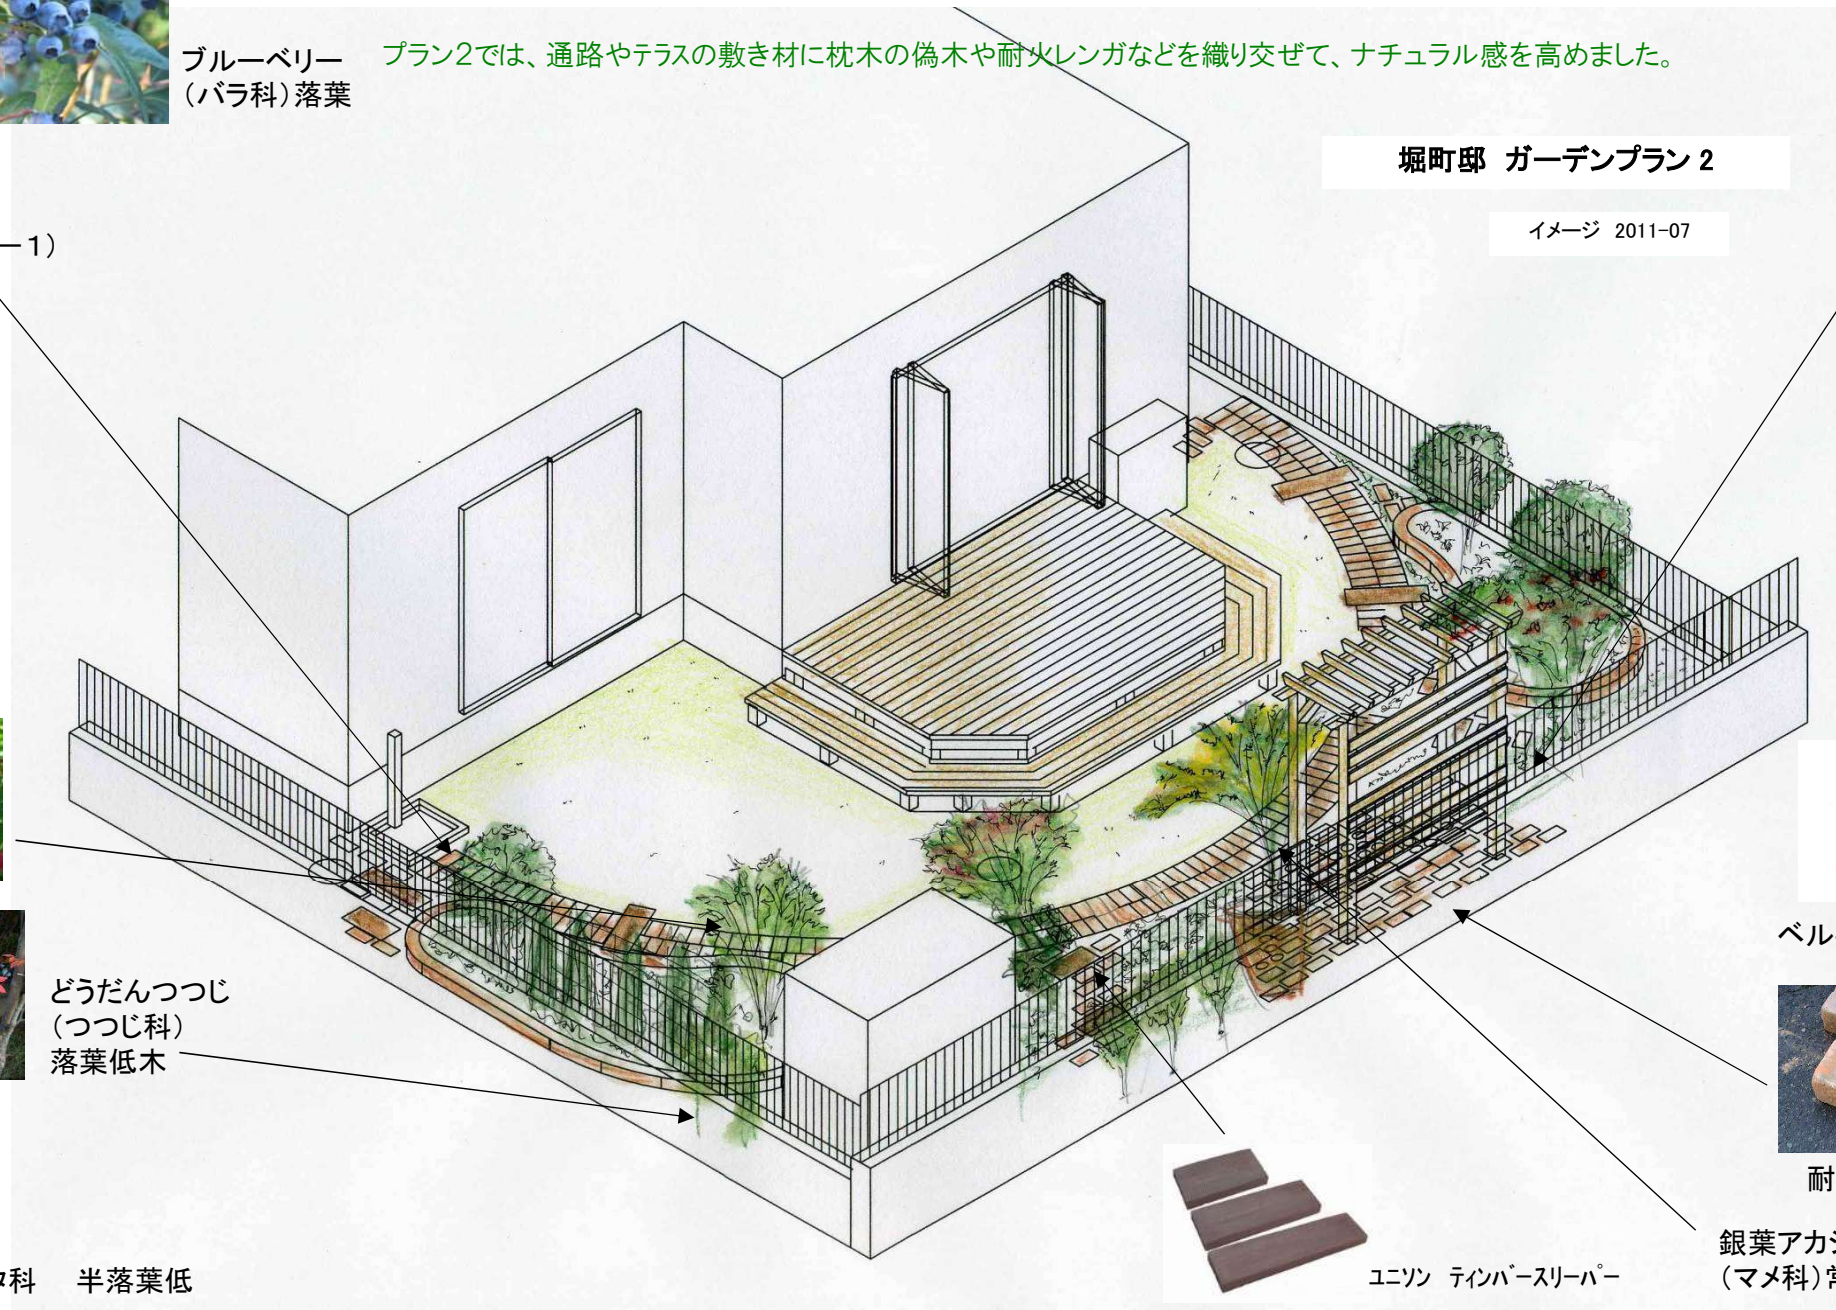

堀町邸 ガーデンプラン 2

イメージ 2011-07

ベンチ付き
パーゴライメージ



ベルギーレンガ





耐火煉瓦



ユニソフ ティンバースリーパー

銀葉アカシア
(マメ科) 常緑

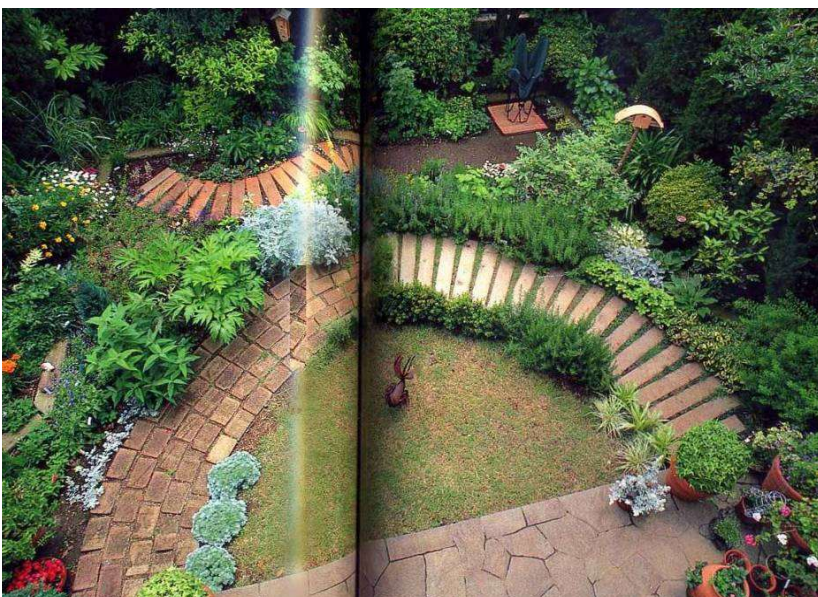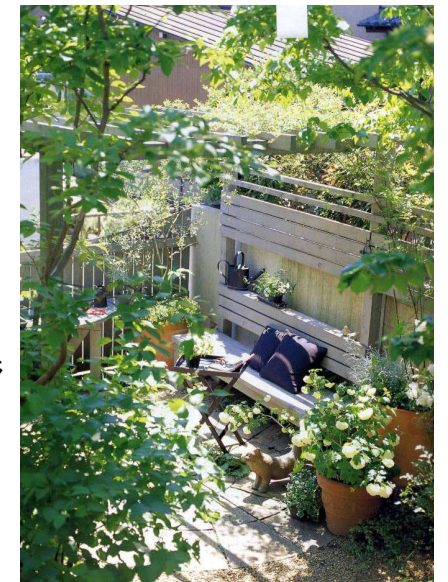

ギボウシ(ユリ科) 落葉
アガパンサス(ユリ科) 常緑



クリスマスローズ
(キンポウゲ科) 常緑



ローズマリー
(シソ科) 常緑



ツボサンゴ
(ユキノシタ科) 常緑




クリーピングタイム
(シソ科)



アジュガ
(シソ科)



初雪カズラ
(キョウチクトウ科) 常緑

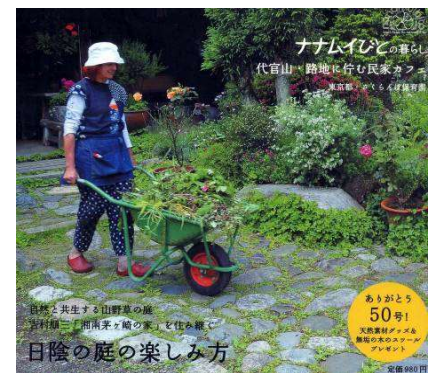



芝生 イメージ




オリーブ
(モクセイ科)常緑



トネリコ
(モクセイ科)常緑



デッキ イメージ

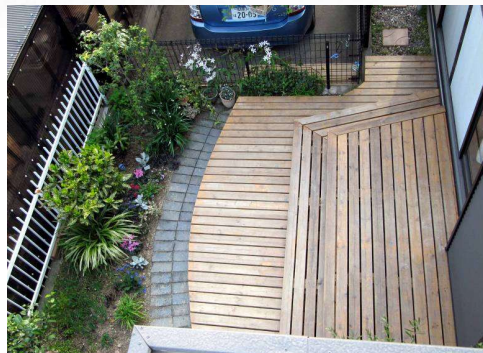

「木製デッキとパーゴラのある楽しい庭」

半円形の芝の見切り通路は、線路のようで、お子様が楽しめる空間に。

そしてベンチ付きパーゴラとノーゼンカヅラが庭のフォーカルポイントとなり、

大人も憩えて楽しめる空間となります。

堀町邸 ガーデンプラン1



イメージ 2011-07



芝縁取り
(ベルギーレンガ)
メイプルホワイト

注)こちらのパーゴラ
お見積もりに含みません。

夏の日除け・そして普段は
お洗濯物干しに。

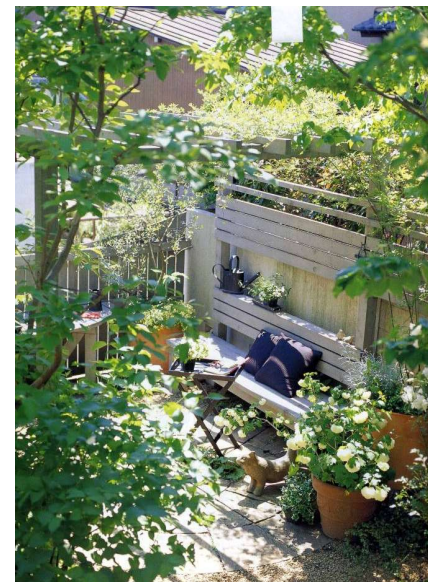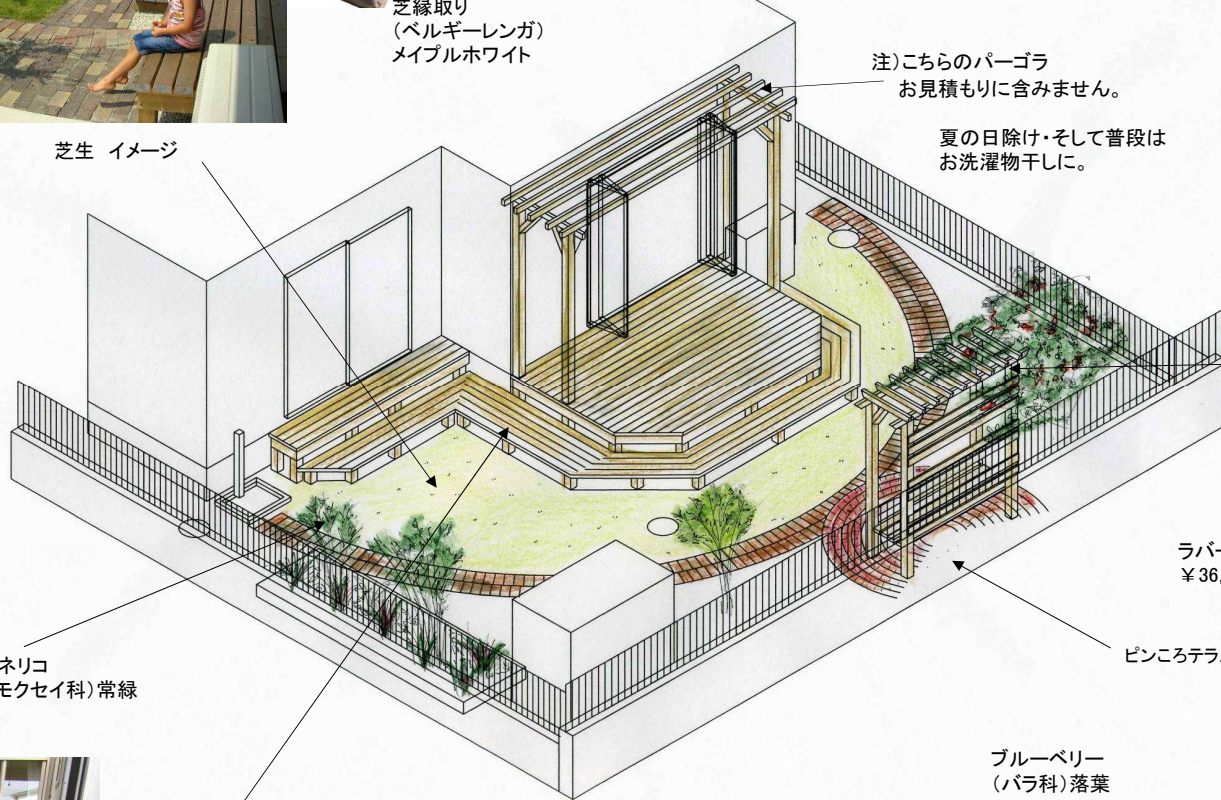

ベンチ付きパーゴライメージ



ラバーズベンチ
¥36,000

ピンコロテラスイメージ



ブルーベリー
(バラ科)落葉



アガパンサス(ユリ科)常



ローズマリー
(シソ科)常緑



ツボサンゴ
(ユキノシタ科)常緑



クリスマスローズ
(キンポウゲ科)常緑



初雪カズラ
(キョウチクトウ科)常緑

