



コニファー緑化



シニアハウス 屋上緑化プラン1
「フォーマル・モダン ガーデン」 平面イメージ 2012-10

見渡せば樹木の緑が目に入ります。
中央の芝庭を眺めながら、多目的に屋上を使えるように設計。
周りの樹木の種類や形を限定することで
フォーマルでモダンなイメージを作ることができます。


- ＝名古屋緑化基金建築物緑化助成制度＝
条件1: 緑化可能面積の2/10以上の緑化
条件2: 最低緑化面積10㎡
条件3: 工事費の1/2
条件4: 上限80万円




柘植の刈込コンテナ




パタムベンチとコニファー緑化

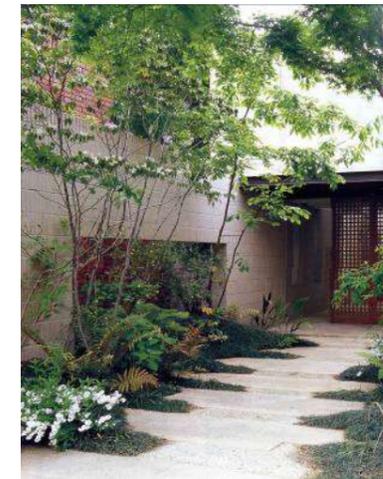

モダンな通路と
ナチュラルな
植栽

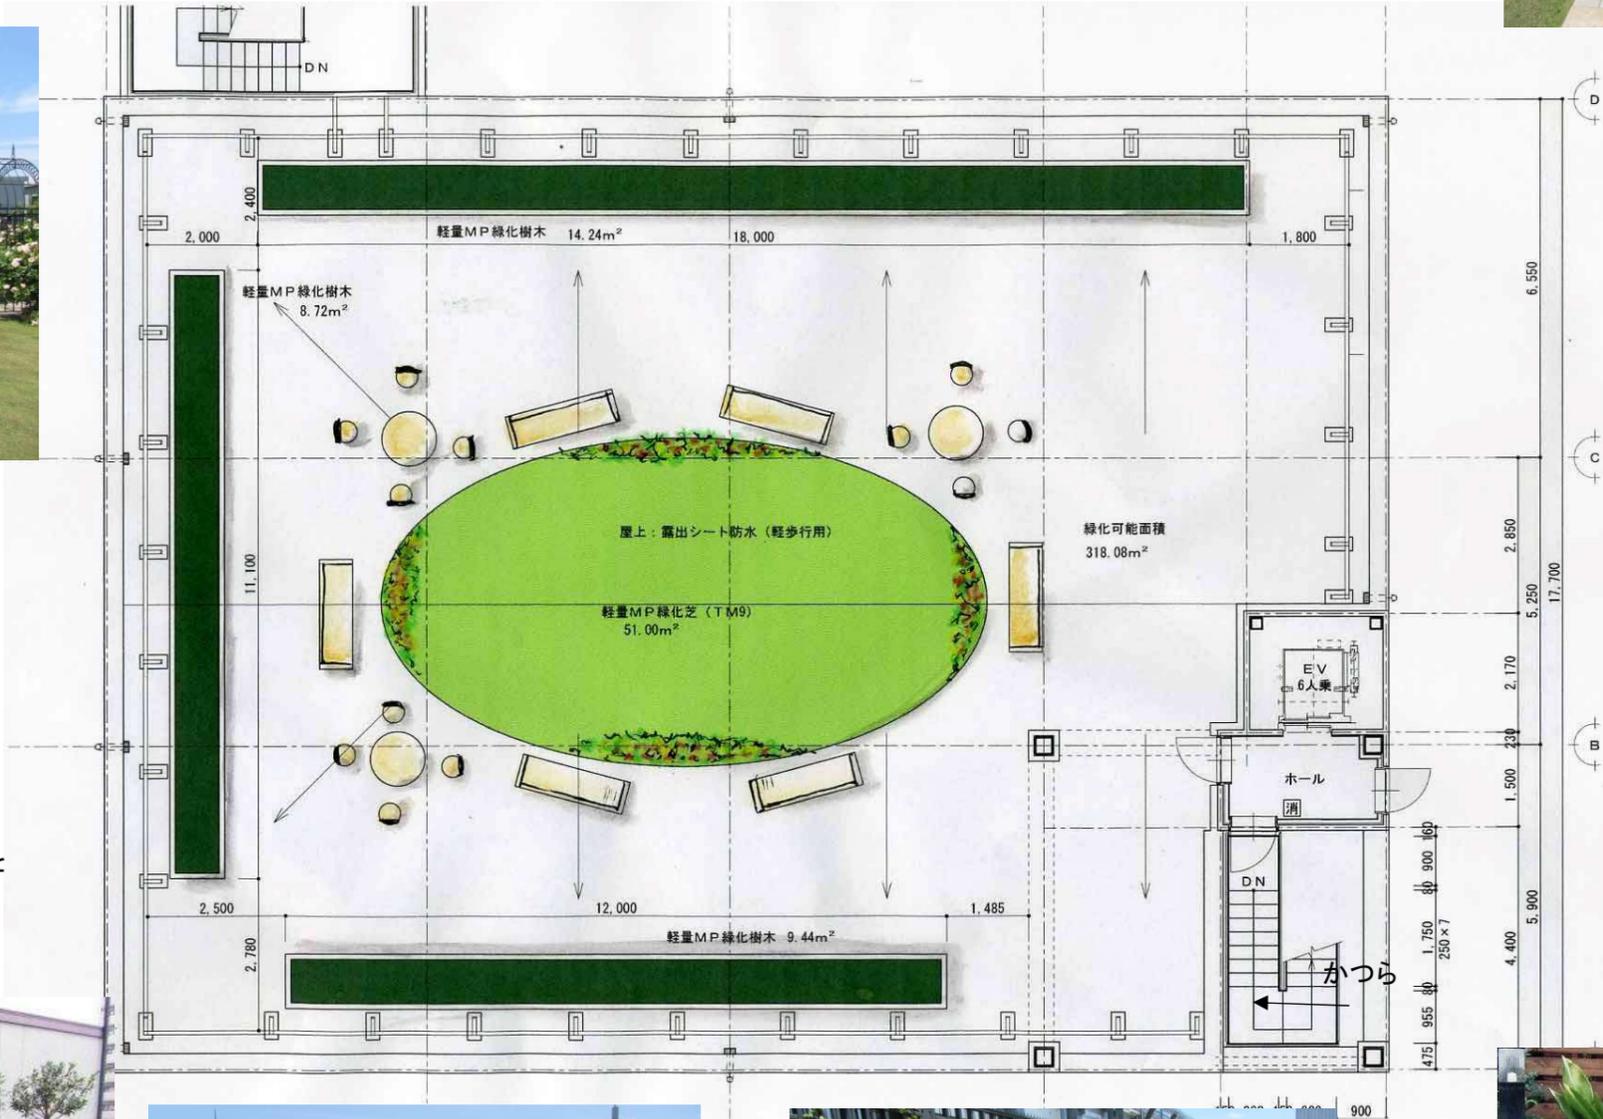

右の雑木といわれる
樹木を多く使うこと
によって、モダンの
堅い雰囲気が
柔らかくなります。
お好みのイメージで
樹木をお選びいたし
ます。

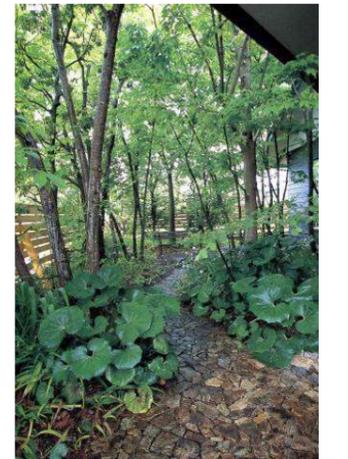

柘植とコニファーの植栽



ホットガーデン(つげの刈込)



ベンチとバラのガーデン



季節の花の植え込み