




■木材のアーチとベンチ

■曲線ですり




外部手すりはすべてローズウッド（ASA樹脂）を使用します。
他の樹脂製手すりでは色あせが生じます。
手すりは固形（ソリッド）で、中が空洞のパイプ状ではありません。

■断熱材入り人工木

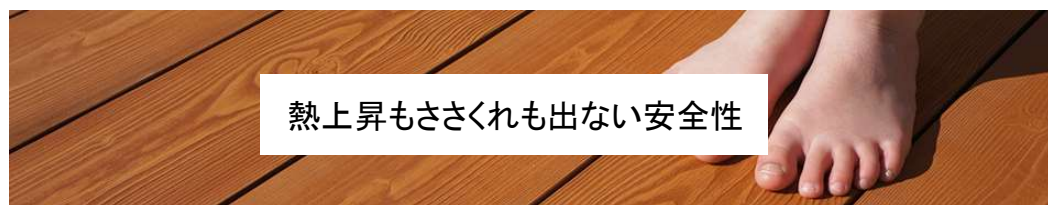

熱上昇もささくれもない安全性

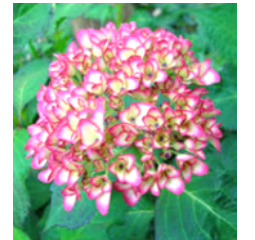

●アジサイ(アジサイ科)
落葉低木





●アガパンサス(ユリ科)常緑宿根草



■物置

■高い位置の花壇について構造イメージ

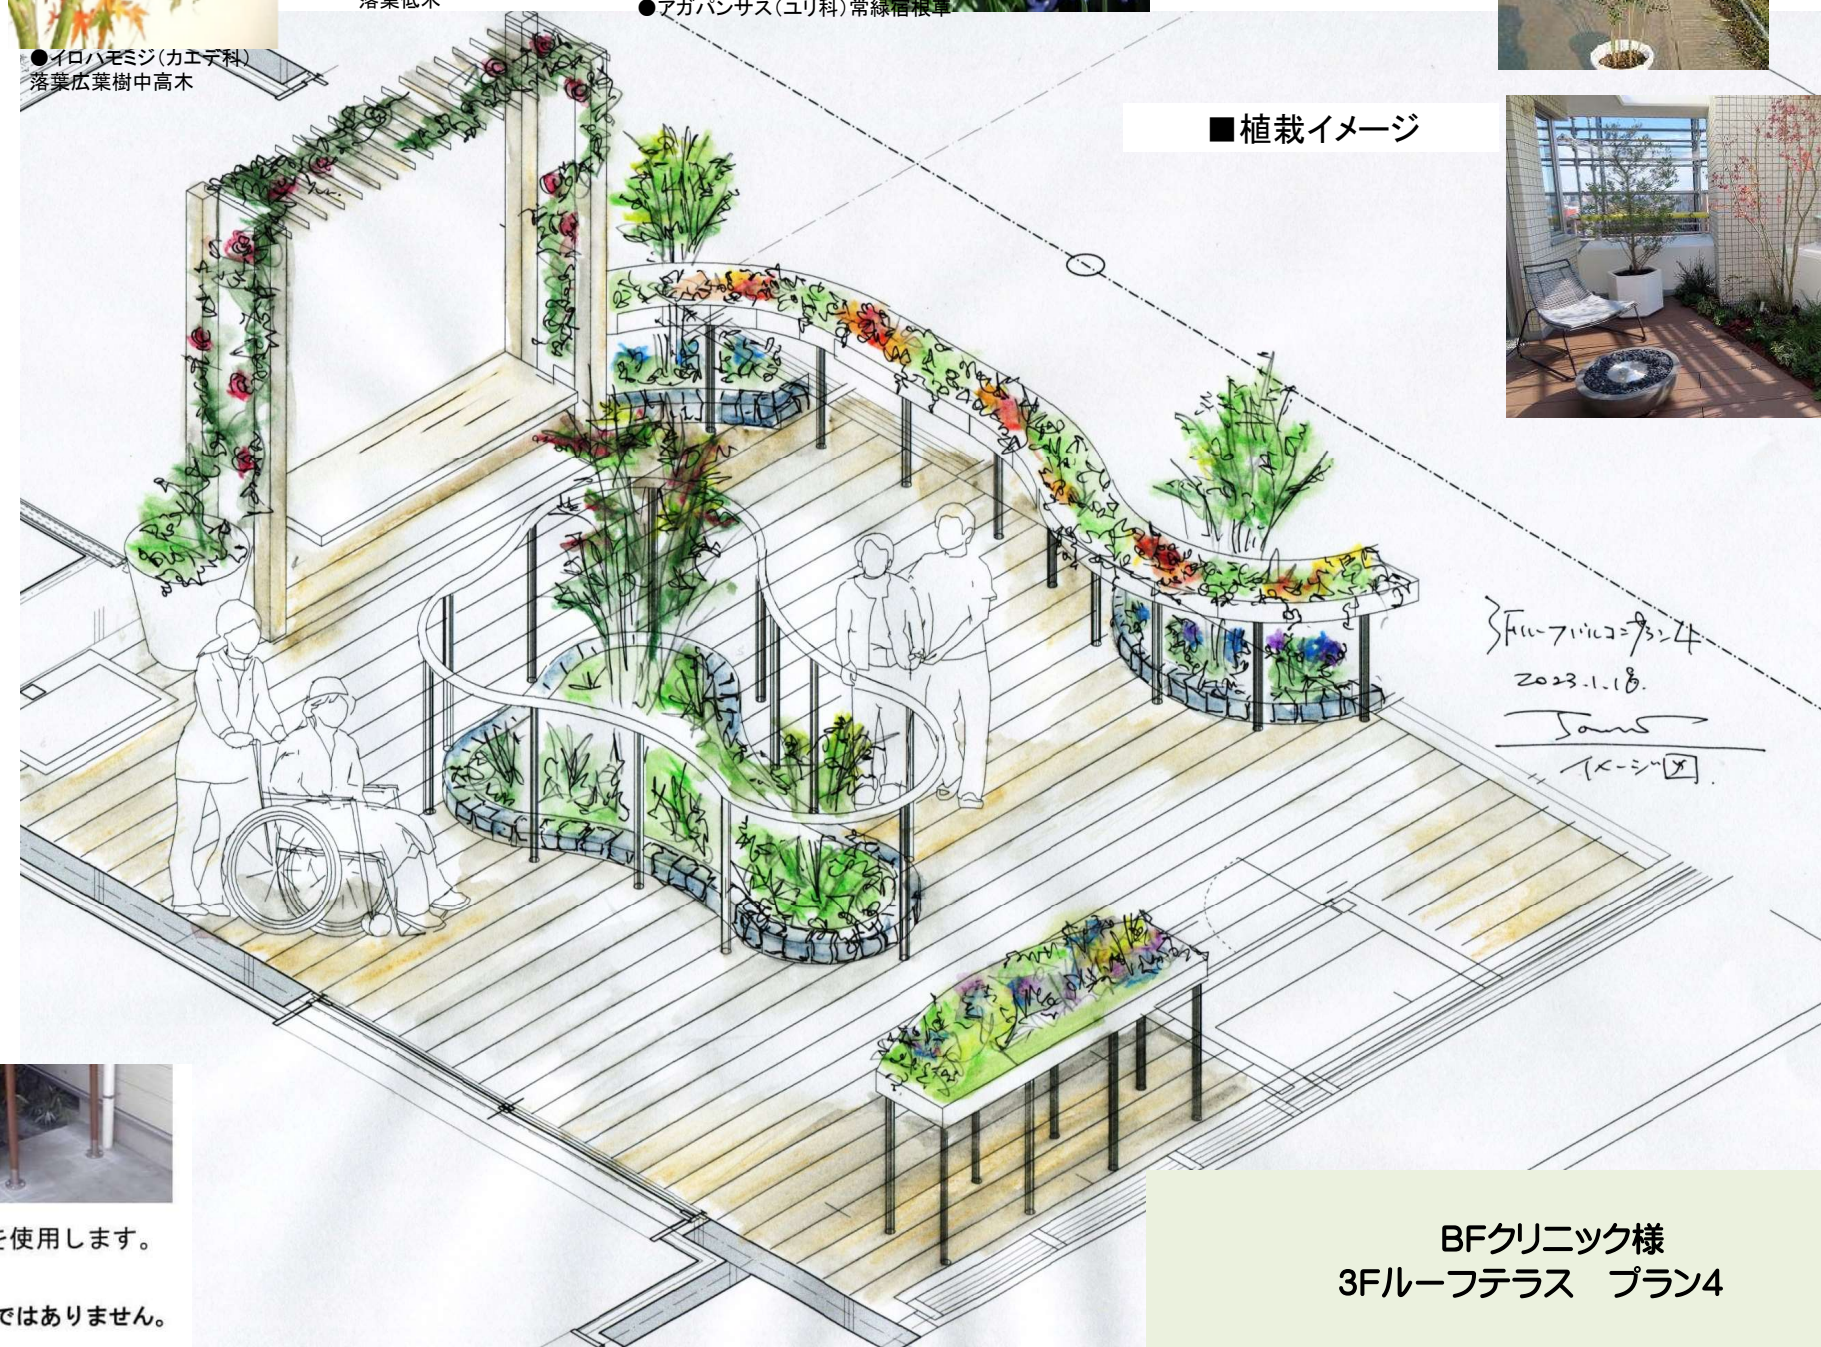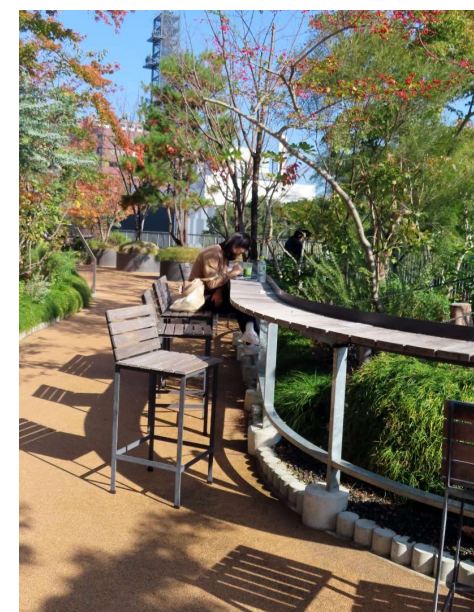

BFクリニック様
3Fルーフテラス プラン4

ガーデンイメージ 2023-01-18

